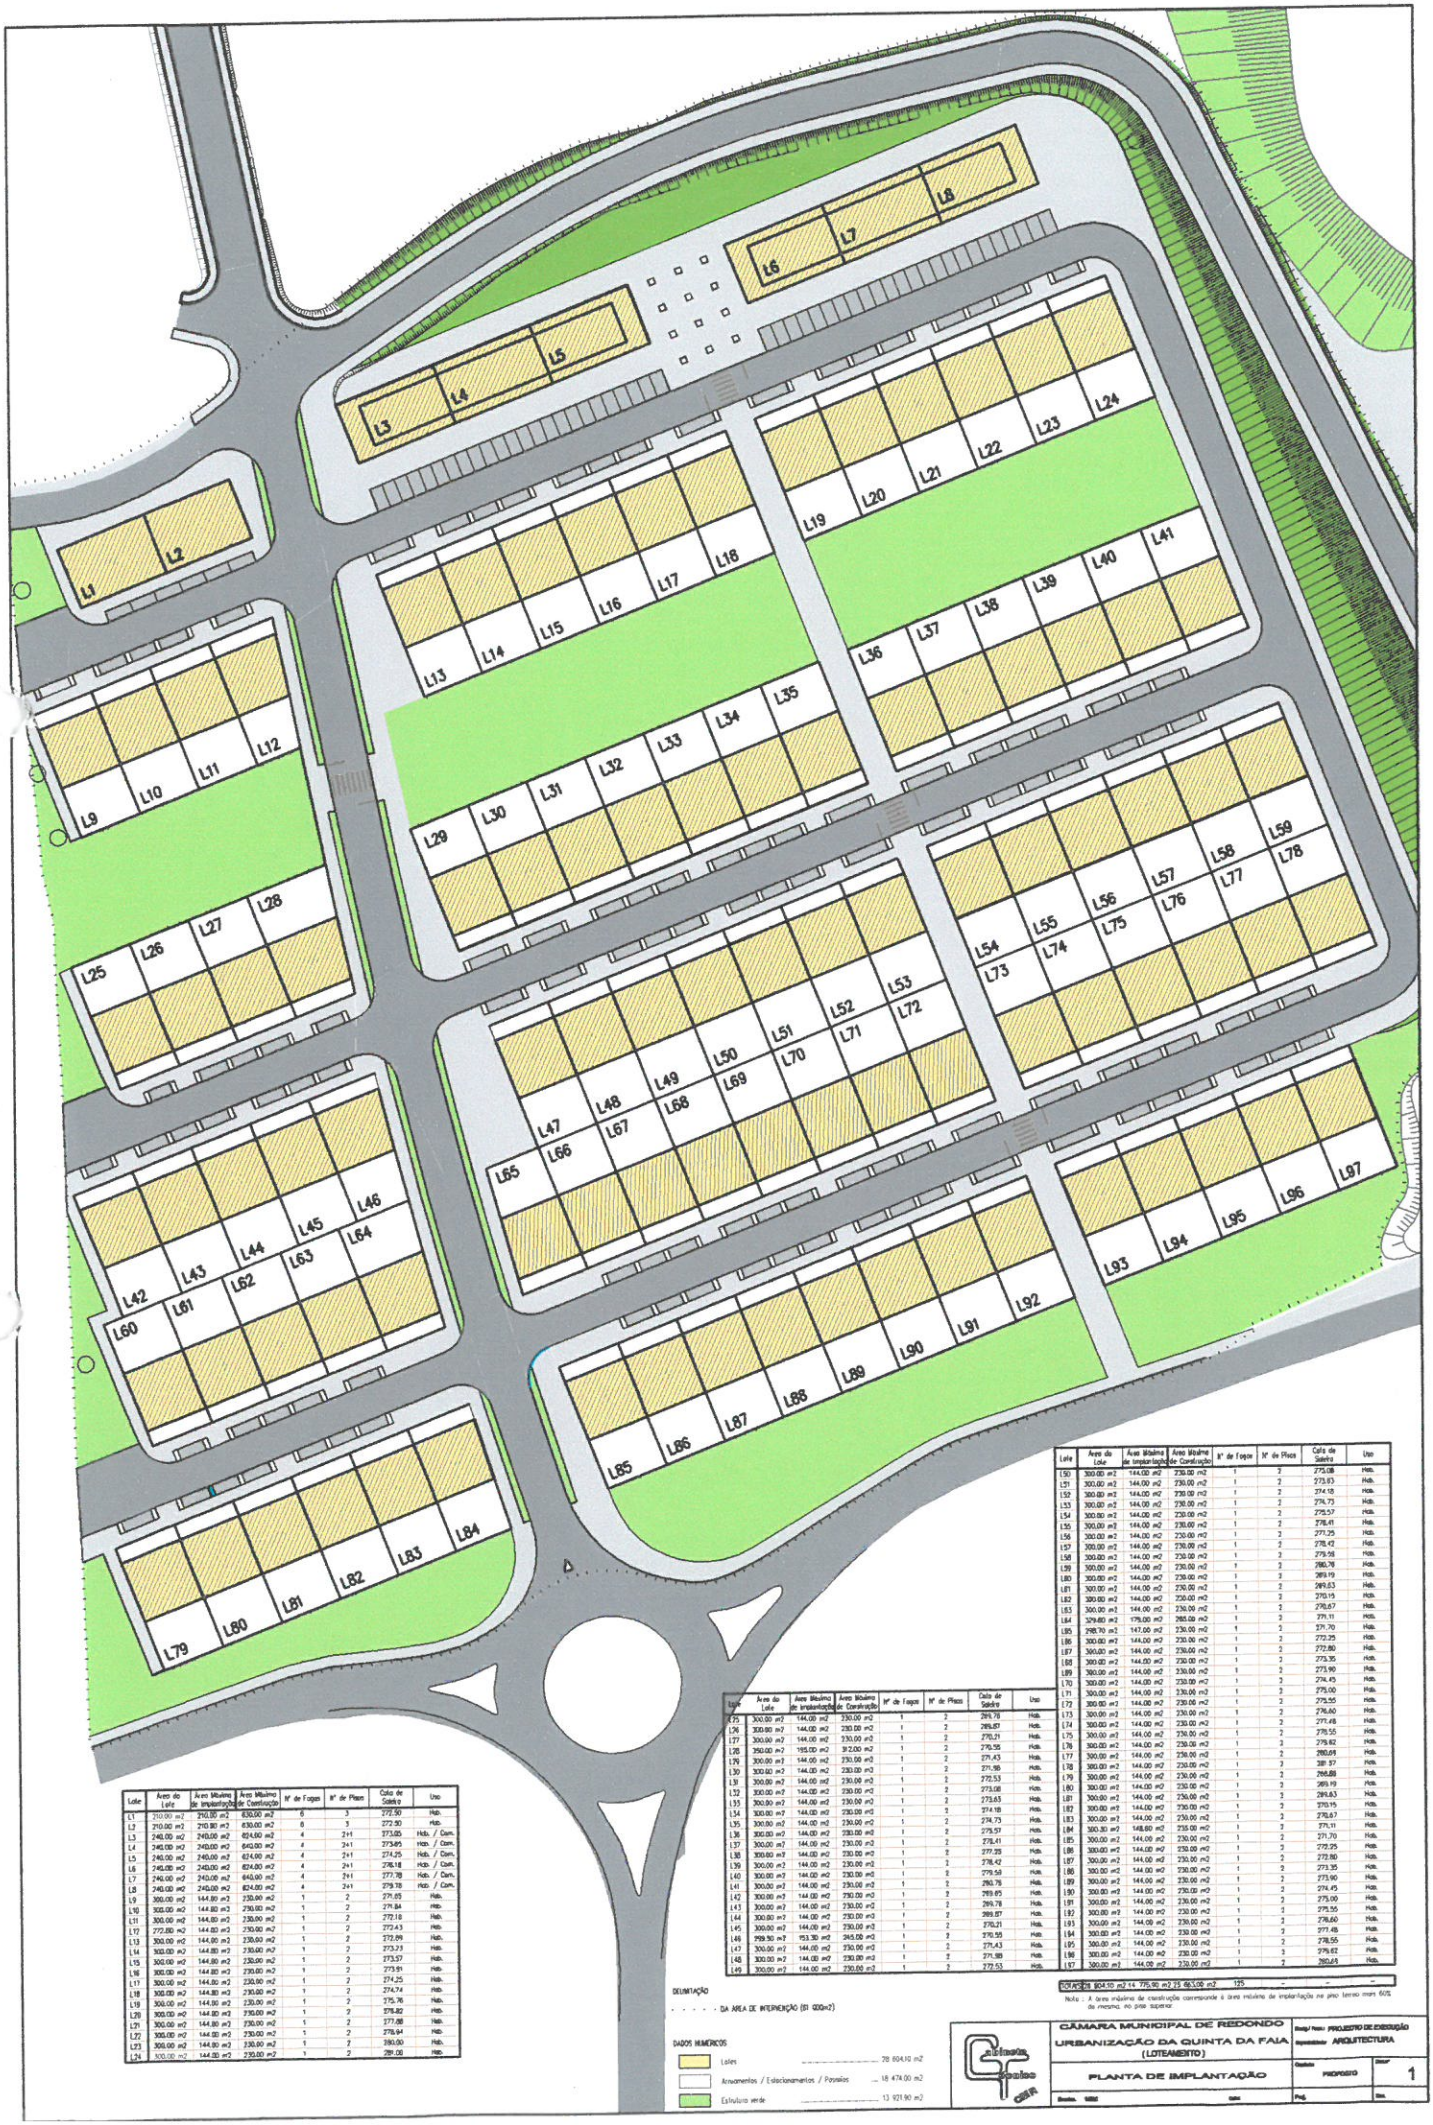

Lote	Área do Lote	Área Máxima de Implantação	Área Máxima de Construção	Nº de Fogos	Nº de Pisos	Cota de Soleira	Uso
L1	210.00 m2	210.00 m2	630.00 m2	6	3	272.50	Hab.
L2	210.00 m2	210.00 m2	630.00 m2	6	3	272.50	Hab.
L3	240.00 m2	240.00 m2	624.00 m2	4	2+1	273.05	Hab. / Com.
L4	240.00 m2	240.00 m2	840.00 m2	4	2+1	273.95	Hab. / Com.
L5	240.00 m2	240.00 m2	624.00 m2	4	2+1	274.25	Hab. / Com.
L6	240.00 m2	240.00 m2	624.00 m2	4	2+1	276.18	Hab. / Com.
L7	240.00 m2	240.00 m2	840.00 m2	4	2+1	277.78	Hab. / Com.
L8	240.00 m2	240.00 m2	624.00 m2	4	2+1	279.78	Hab. / Com.
L9	300.00 m2	144.00 m2	230.00 m2	1	2	275.05	Hab.
L10	300.00 m2	144.80 m2	230.00 m2	1	2	271.84	Hab.
L11	300.00 m2	144.80 m2	230.00 m2	1	2	272.18	Hab.
L12	272.80 m2	144.80 m2	230.00 m2	1	2	272.43	Hab.
L13	300.00 m2	144.80 m2	230.00 m2	1	2	272.69	Hab.
L14	300.00 m2	144.80 m2	230.00 m2	1	2	273.23	Hab.
L15	302.00 m2	144.80 m2	230.00 m2	1	2	273.57	Hab.
L16	300.00 m2	144.80 m2	230.00 m2	1	2	273.91	Hab.
L17	300.00 m2	144.80 m2	230.00 m2	1	2	274.25	Hab.
L18	300.00 m2	144.80 m2	230.00 m2	1	2	274.74	Hab.
L19	300.00 m2	144.00 m2	230.00 m2	1	2	275.76	Hab.
L20	300.00 m2	144.80 m2	230.00 m2	1	2	276.82	Hab.
L21	300.00 m2	144.80 m2	230.00 m2	1	2	277.88	Hab.
L22	300.00 m2	144.80 m2	230.00 m2	1	2	278.94	Hab.
L23	300.00 m2	144.80 m2	230.00 m2	1	2	280.00	Hab.
L24	300.00 m2	144.80 m2	230.00 m2	1	2	281.00	Hab.

Lote	Área do Lote	Área Máxima de Implantação	Área Máxima de Construção	Nº de Fogos	Nº de Pisos	Cota de Soleira	Uso
L50	300.00 m2	144.00 m2	230.00 m2	1	2	275.08	Hab.
L51	300.00 m2	144.00 m2	230.00 m2	1	2	273.93	Hab.
L52	300.00 m2	144.00 m2	230.00 m2	1	2	274.18	Hab.
L53	300.00 m2	144.00 m2	230.00 m2	1	2	274.73	Hab.
L54	300.00 m2	144.00 m2	230.00 m2	1	2	275.57	Hab.
L55	300.00 m2	144.00 m2	230.00 m2	1	2	276.41	Hab.
L56	300.00 m2	144.00 m2	230.00 m2	1	2	277.25	Hab.
L57	300.00 m2	144.00 m2	230.00 m2	1	2	278.42	Hab.
L58	300.00 m2	144.00 m2	230.00 m2	1	2	279.58	Hab.
L59	300.00 m2	144.00 m2	230.00 m2	1	2	280.78	Hab.
L60	300.00 m2	144.00 m2	230.00 m2	1	2	280.19	Hab.
L61	300.00 m2	144.00 m2	230.00 m2	1	2	269.83	Hab.
L62	300.00 m2	144.00 m2	230.00 m2	1	2	270.15	Hab.
L63	300.00 m2	144.00 m2	230.00 m2	1	2	270.67	Hab.
L64	329.80 m2	178.00 m2	285.00 m2	1	2	271.11	Hab.
L65	298.70 m2	147.00 m2	230.00 m2	1	2	271.70	Hab.
L66	300.00 m2	144.00 m2	230.00 m2	1	2	272.25	Hab.
L67	300.00 m2	144.00 m2	230.00 m2	1	2	272.80	Hab.
L68	300.00 m2	144.00 m2	230.00 m2	1	2	273.35	Hab.
L69	300.00 m2	144.00 m2	230.00 m2	1	2	273.90	Hab.
L70	300.00 m2	144.00 m2	230.00 m2	1	2	274.45	Hab.
L71	300.00 m2	144.00 m2	230.00 m2	1	2	275.00	Hab.
L72	300.00 m2	144.00 m2	230.00 m2	1	2	275.55	Hab.
L73	300.00 m2	144.00 m2	230.00 m2	1	2	276.60	Hab.
L74	300.00 m2	144.00 m2	230.00 m2	1	2	277.48	Hab.
L75	300.00 m2	144.00 m2	230.00 m2	1	2	278.55	Hab.
L76	300.00 m2	144.00 m2	230.00 m2	1	2	279.62	Hab.
L77	300.00 m2	144.00 m2	230.00 m2	1	2	280.69	Hab.
L78	300.00 m2	144.00 m2	230.00 m2	1	2	281.97	Hab.
L79	300.00 m2	144.00 m2	230.00 m2	1	2	286.88	Hab.
L80	300.00 m2	144.00 m2	230.00 m2	1	2	285.19	Hab.
L81	300.00 m2	144.00 m2	256.00 m2	1	2	284.63	Hab.
L82	300.00 m2	144.00 m2	230.00 m2	1	2	270.15	Hab.
L83	300.00 m2	144.00 m2	230.00 m2	1	2	270.67	Hab.
L84	300.30 m2	148.80 m2	255.00 m2	1	2	271.11	Hab.
L85	300.00 m2	144.00 m2	230.00 m2	1	2	271.70	Hab.
L86	300.00 m2	144.00 m2	230.00 m2	1	2	272.25	Hab.
L87	300.00 m2	144.00 m2	230.00 m2	1	2	272.80	Hab.
L88	300.00 m2	144.00 m2	230.00 m2	1	2	273.35	Hab.
L89	300.00 m2	144.00 m2	230.00 m2	1	2	273.90	Hab.
L90	300.00 m2	144.00 m2	230.00 m2	1	2	274.45	Hab.
L91	300.00 m2	144.00 m2	230.00 m2	1	2	275.00	Hab.
L92	300.00 m2	144.00 m2	230.00 m2	1	2	275.55	Hab.
L93	300.00 m2	144.00 m2	230.00 m2	1	2	276.60	Hab.
L94	300.00 m2	144.00 m2	230.00 m2	1	2	277.48	Hab.
L95	300.00 m2	144.00 m2	230.00 m2	1	2	278.55	Hab.
L96	300.00 m2	144.00 m2	230.00 m2	1	2	279.62	Hab.
L97	300.00 m2	144.00 m2	230.00 m2	1	2	280.69	Hab.

Lote	Área do Lote	Área Máxima de Implantação	Área Máxima de Construção	Nº de Fogos	Nº de Pisos	Cota de Soleira	Uso
L75	300.00 m2	144.00 m2	230.00 m2	1	2	269.78	Hab.
L76	300.00 m2	144.00 m2	230.00 m2	1	2	269.87	Hab.
L77	300.00 m2	144.00 m2	230.00 m2	1	2	270.21	Hab.
L78	350.00 m2	195.00 m2	312.00 m2	1	2	270.55	Hab.
L79	300.00 m2	144.00 m2	230.00 m2	1	2	271.43	Hab.
L30	300.82 m2	144.00 m2	230.00 m2	1	2	271.98	Hab.
L31	300.00 m2	144.00 m2	230.00 m2	1	2	272.53	Hab.
L32	300.00 m2	144.00 m2	230.00 m2	1	2	273.08	Hab.
L33	300.00 m2	144.00 m2	230.00 m2	1	2	273.63	Hab.
L34	300.00 m2	144.00 m2	230.00 m2	1	2	274.18	Hab.
L35	300.00 m2	144.00 m2	230.00 m2	1	2	274.73	Hab.
L36	300.00 m2	144.00 m2	230.00 m2	1	2	275.57	Hab.
L37	300.00 m2	144.00 m2	230.00 m2	1	2	276.41	Hab.
L38	300.00 m2	144.00 m2	230.00 m2	1	2	277.25	Hab.
L39	300.00 m2	144.00 m2	230.00 m2	1	2	278.42	Hab.
L40	300.00 m2	144.00 m2	230.00 m2	1	2	279.58	Hab.
L41	300.00 m2	144.00 m2	230.00 m2	1	2	280.78	Hab.
L42	300.00 m2	144.00 m2	230.00 m2	1	2	269.83	Hab.
L43	300.00 m2	144.00 m2	230.00 m2	1	2	269.78	Hab.
L44	300.82 m2	144.00 m2	230.00 m2	1	2	269.87	Hab.
L45	300.00 m2	144.00 m2	230.00 m2	1	2	270.21	Hab.
L46	298.30 m2	153.30 m2	245.00 m2	1	2	270.55	Hab.
L47	300.00 m2	144.00 m2	230.00 m2	1	2	271.43	Hab.
L48	300.00 m2	144.00 m2	230.00 m2	1	2	271.98	Hab.
L49	300.00 m2	144.00 m2	230.00 m2	1	2	272.53	Hab.

TOTAIS	80410.10 m2	44 775.90 m2	73 463.00 m2	135	-	-	-

Nota - A área máxima de construção corresponde à área máxima de implantação ao piso térreo mais 60% da mesma, no piso superior

DELIMITAÇÃO

- - - - - DA ÁREA DE INTERVENÇÃO (81 000m2)

DADOS NUMÉRICOS

Lotes	78 804,92 m2
Arruamentos / Estacionamentos / Passeios	18 474,00 m2
Estrutura verde	13 921,90 m2

CÂMARA MUNICIPAL DE REDONDO

URBANIZAÇÃO DA QUINTA DA FAIA (LOTEAMENTO)

PLANTA DE IMPLANTAÇÃO

Estudo / Fase: PROJECTO DE EXECUÇÃO

Especialidade: ARQUITECTURA

Objecto: PROJECTO

Escala: 1

Desenho: MBM

Data:

Proj.

Dim.