
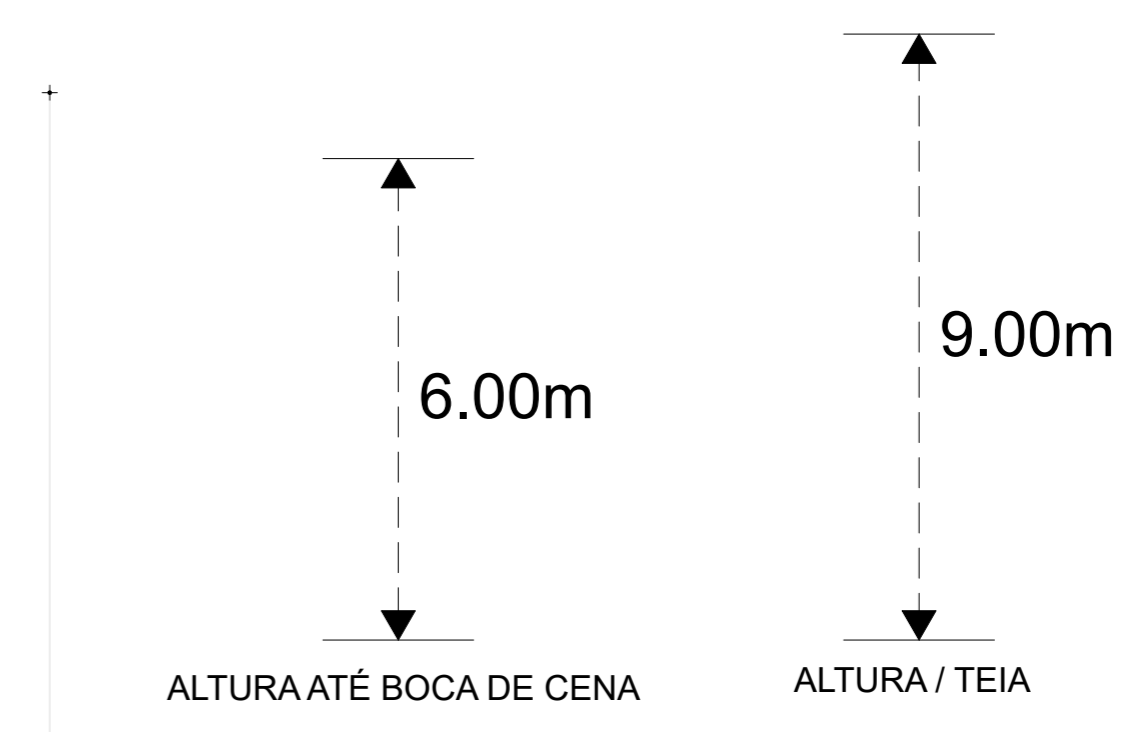


# CENTRO CULTURAL DE REDONDO

## PLANTA TÉCNICA

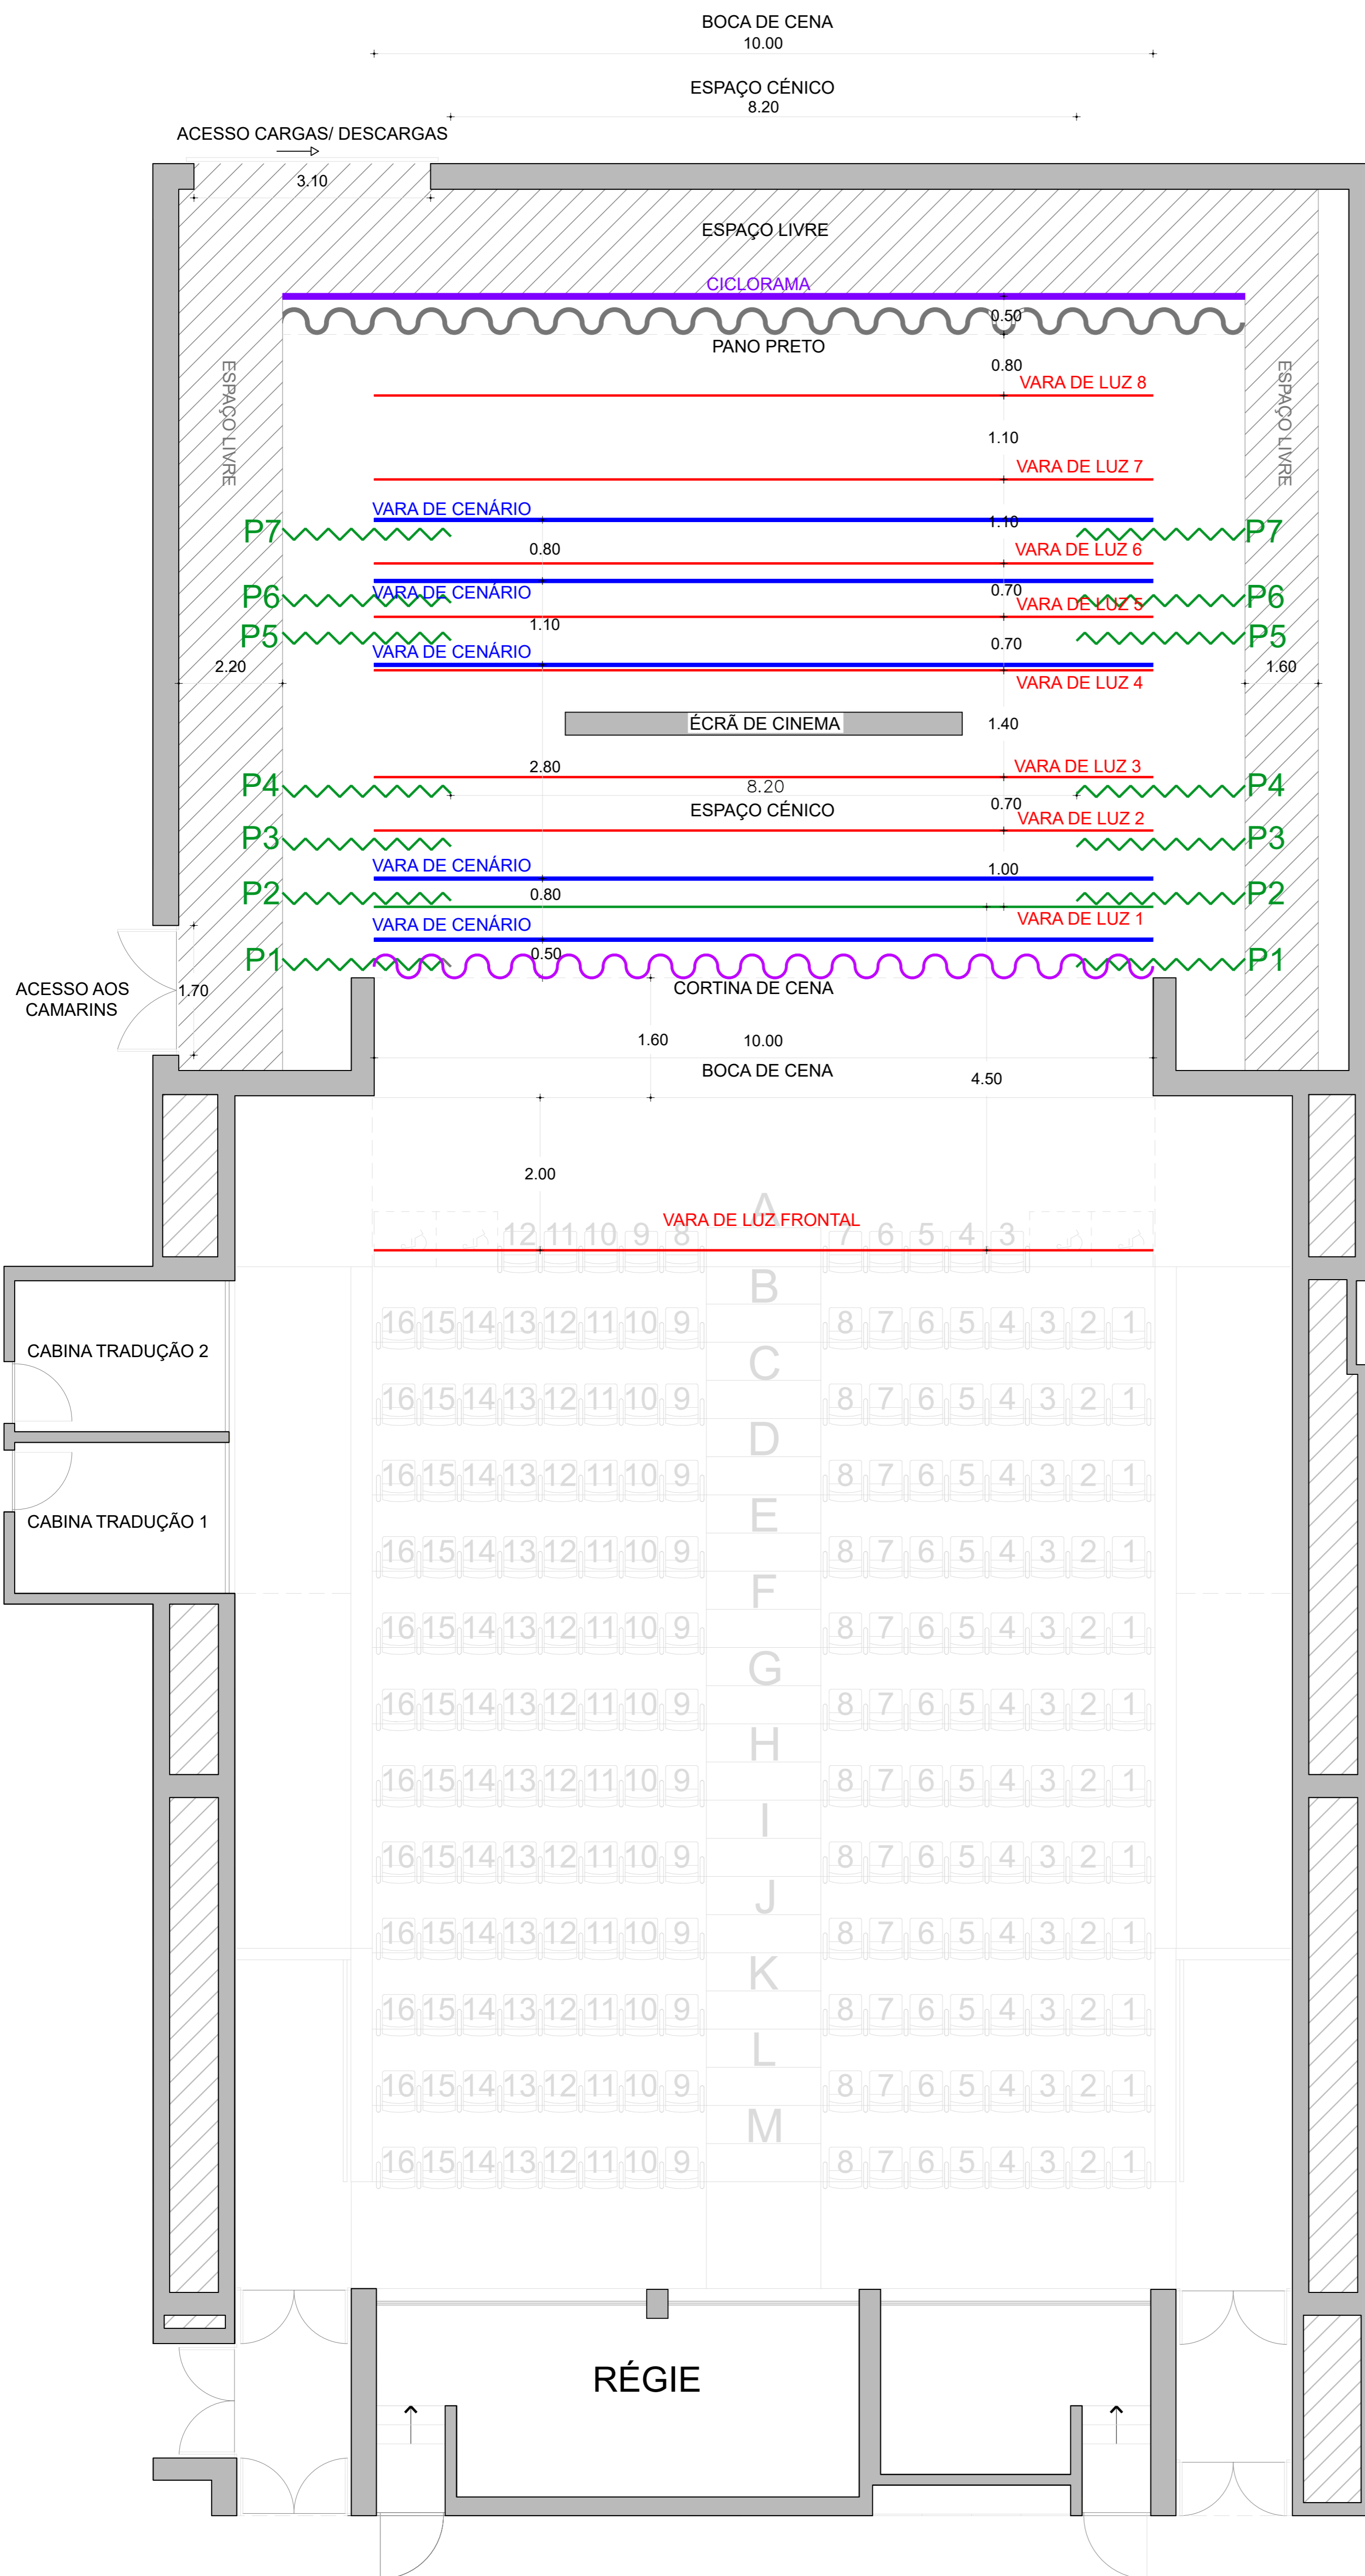

### LEGENDA:

- VARA DE LUZ
- VARA DE CENÁRIO
- CICLORAMA
- ~ PERNAS LATERAIS
- ~ CORTINA DE CENA
- ~ PANO PRETO

- PAR 64 CP61 - 14 UNIDADES
- PC 1000W - 16 UNIDADES
- PC 650W - 8 UNIDADES
- FRESNEL 1000W - 16 UNIDADES
- FRESNEL 650W - 8 UNIDADES
- PROJECTOR ASSIMÉTRICO 1000W - 8 UNIDADES
- RECORTE 650W 10/28 - 6 UNIDADES
- RECORTE 650W 20/40 - 8 UNIDADES
- FOLOWSPOT 2000W - 1 UNIDADE
- MOVING HEAD 250W - 4 UNIDADES

### ILUMINAÇÃO

- 8 - VARAS DE ILUMINAÇÃO DE PALCO
- 1 - VARA DE ILUMINAÇÃO FRONTAL
- 4 - TORRES LATERAIS
- 72 - CANAIS "DIMMERS"

# CENTRO CULTURAL DE REDONDO

-Des. Nuno Ramalho

